
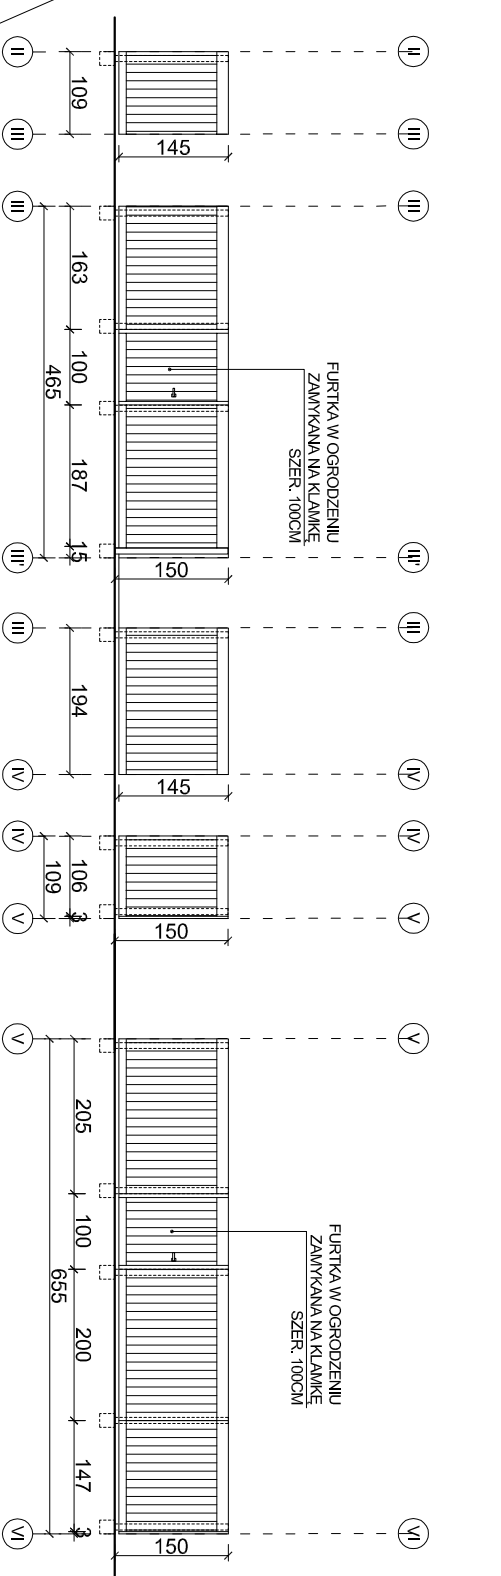
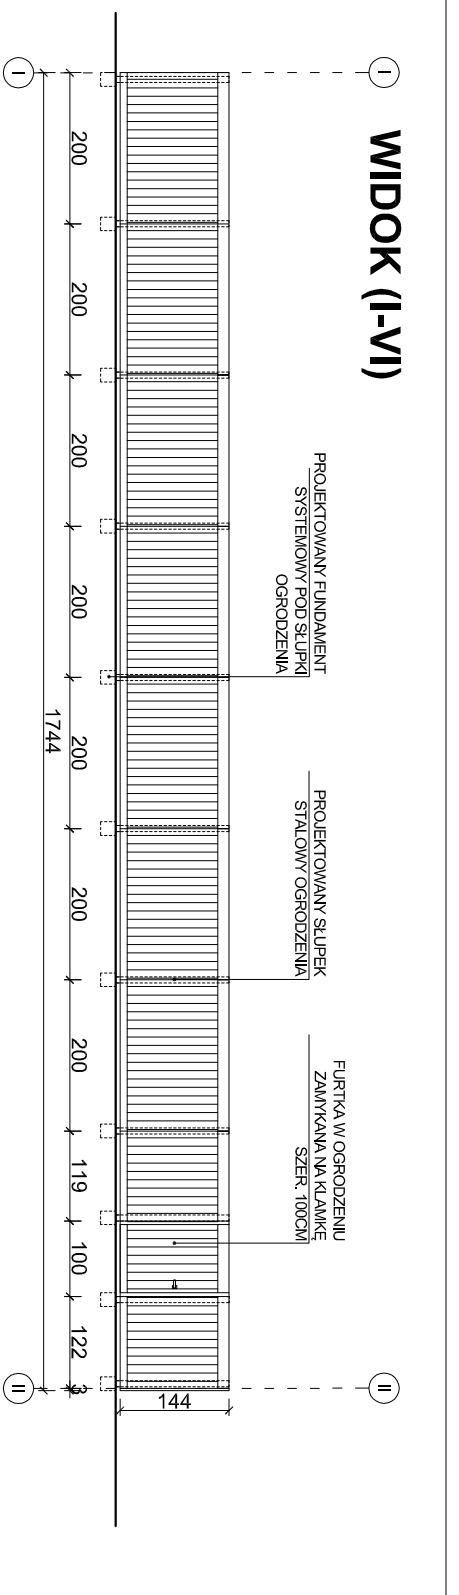


# RZUT

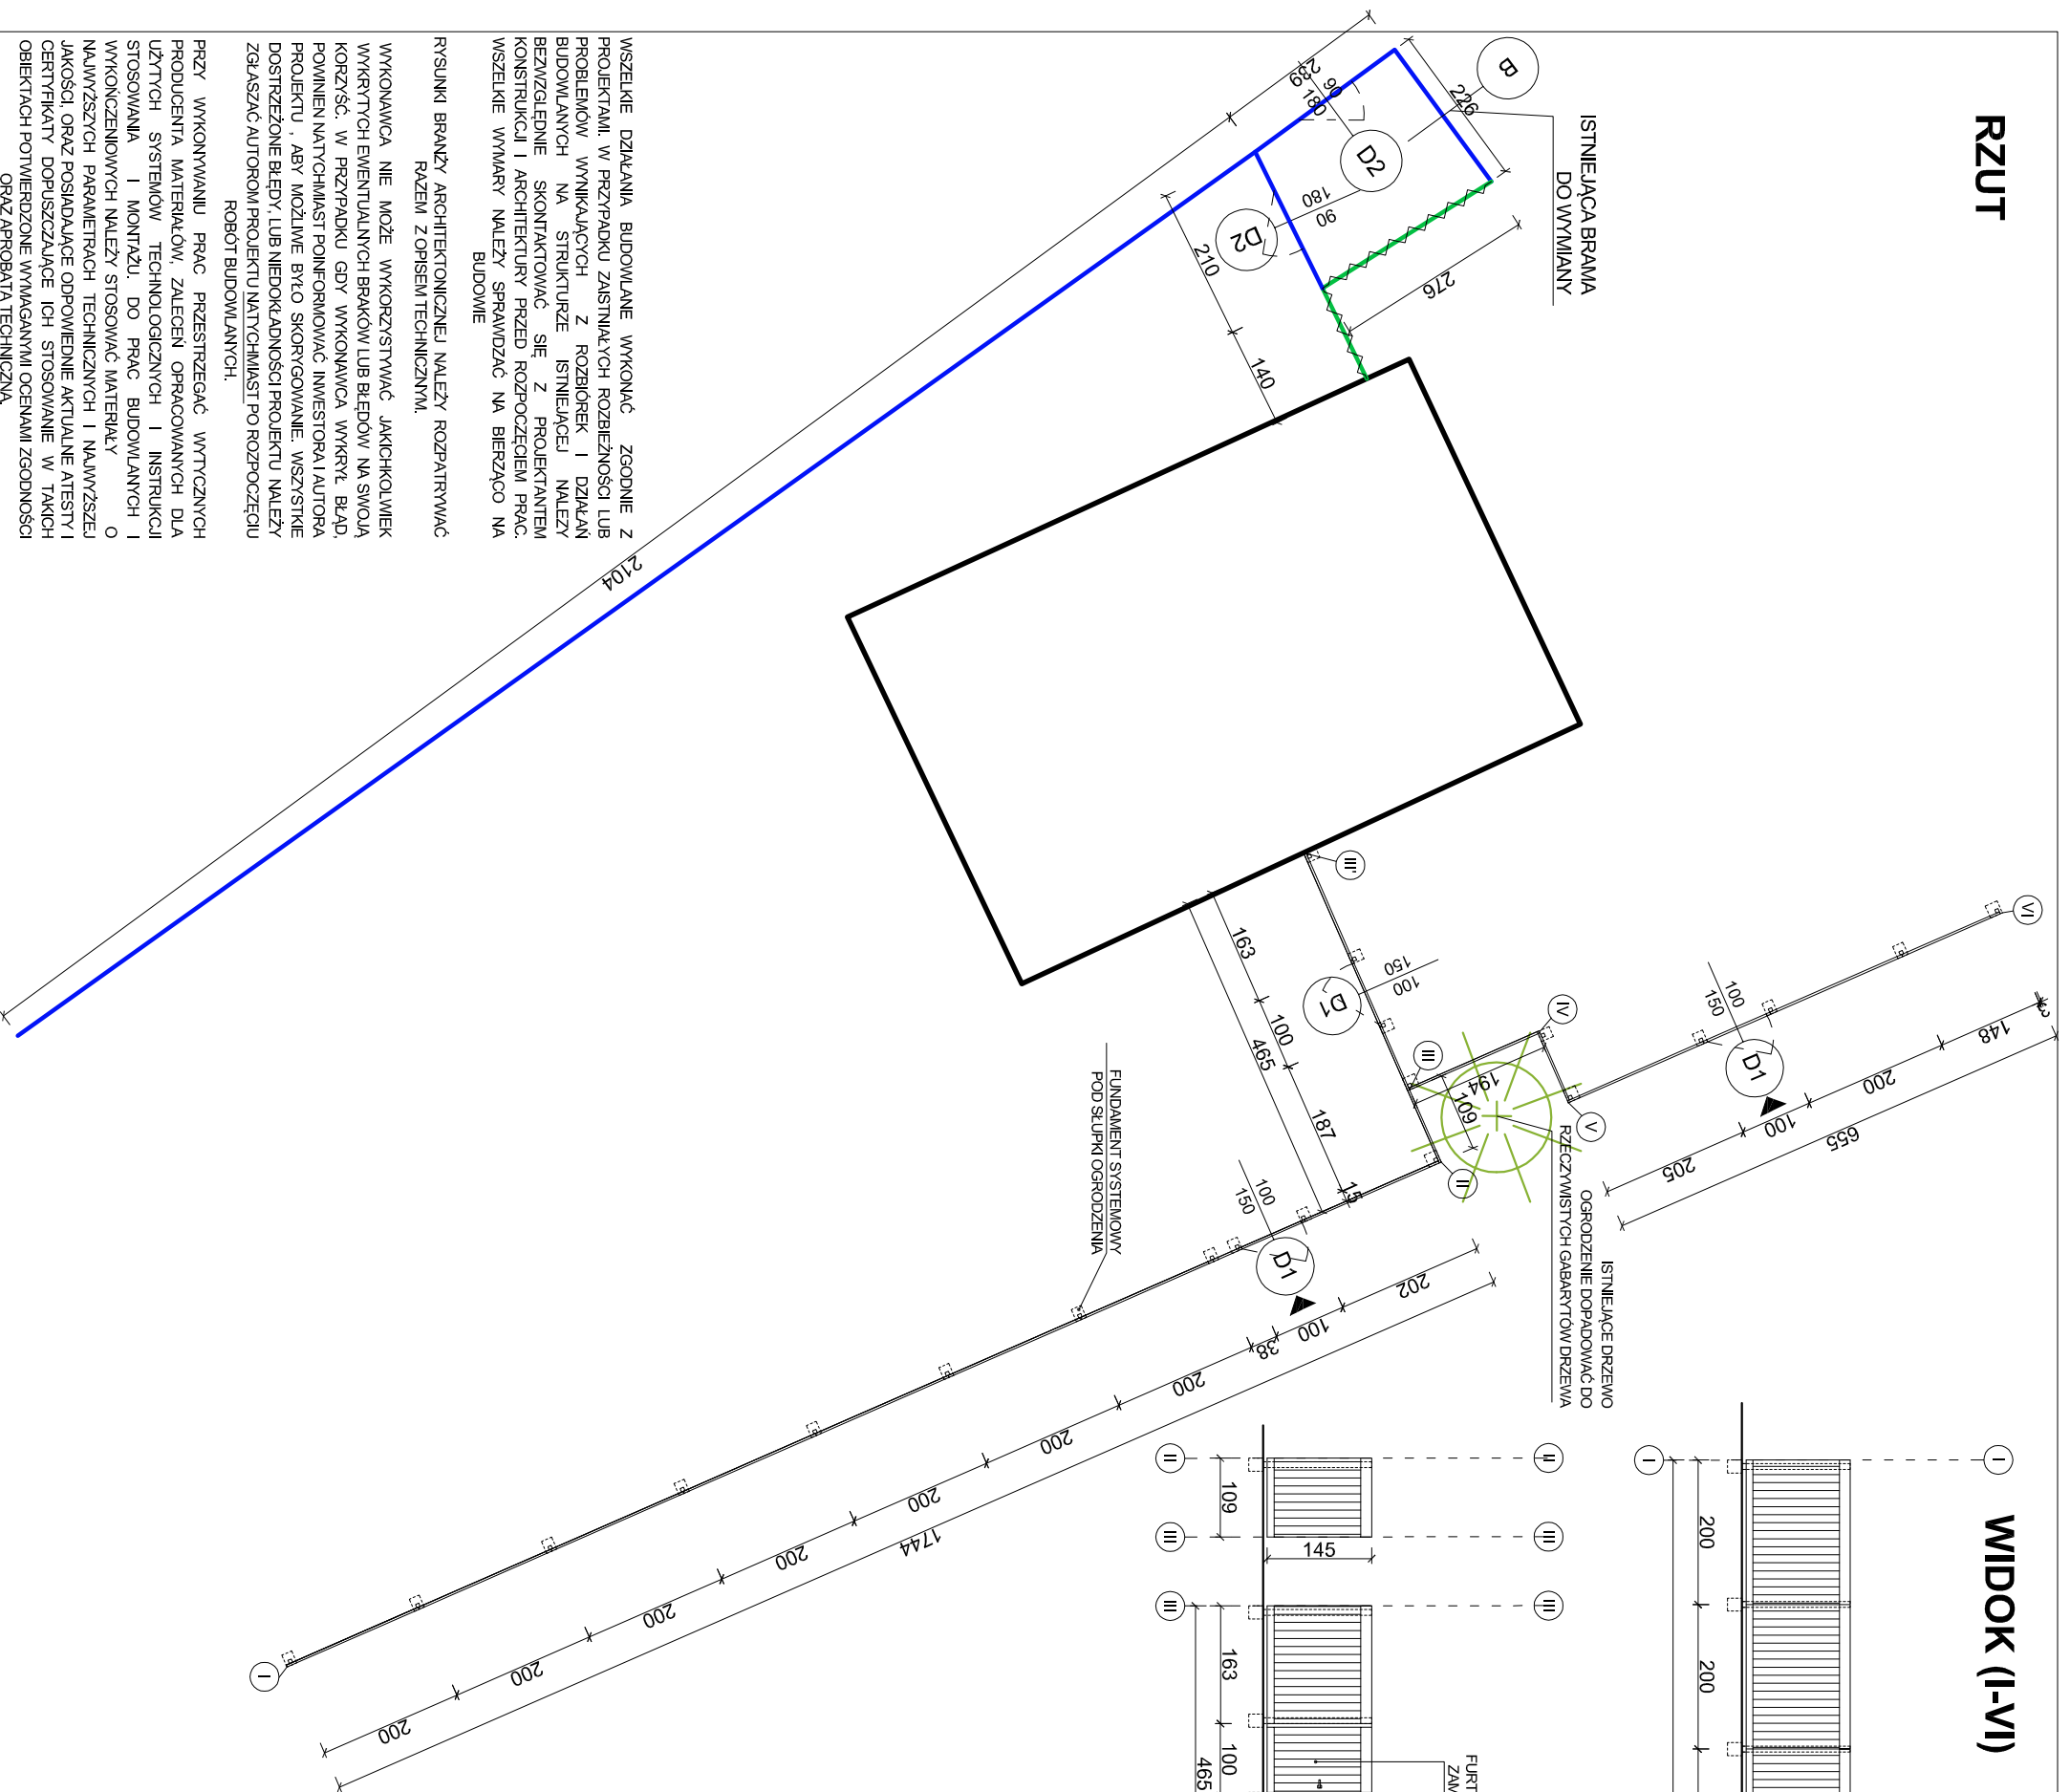

## WIDOK (I-VI)

### UWAGA !!!

1. WSZYSTKIE WYMIARY PODANE W PROJEKCIE SĄ PRZYBLIŻONE, NALEŻY JE SPRAWDZIĆ NA BUDOWIE PRZED PRZYSTĄPIENIEM DO ROBÓT WYKONAWCZYCH;
2. GABARYTY ELEMENTÓW KONSTRUKCYJNYCH PROJEKTOWANEGO OGRODZENIA NALEŻY DOBRAĆ NA ETAPIE WYKONAWCZYM;
3. KOLORYSTYKĘ PROJEKTOWANEGO OGRODZENIA NALEŻY DOBRAĆ DO KOLORYSTYKI ISTNIEJĄCEJ PALISADY;
4. KONSTRUKCJE I ELEMENTY METALOWE NALEŻY ZABEZPIECZYĆ ANTYKOROZYJNIE, DREWNIANE ZAIMPREGOWAĆ.

WSZELKIE DZIAŁANIA BUDOWLANE WYKONAĆ ZGODNIE Z PROJEKTAMI, W PRZYPADKU ZAISTNIAŁYCH ROZBIĘŻNOŚCI LUB PROBLEMÓW WYNIKAJĄCYCH Z ROZBİÓREK I DZIAŁAŃ BUDOWLANYCH NA STRUKTURZE ISTNIEJĄCEJ NALEŻY BEZWZGLĘDNE SKONTAKTOWAĆ SIĘ Z PROJEKTEM KONSTRUKCJI I ARCHITEKTURY PRZED ROZPOCZĘCIEM PRAC. WSZELKIE WYMIARY NALEŻY SPRAWDZAĆ NA BIERZĄCO NA BUDOWIE


RYСУNKI BRANŻY ARCHITEKTONICZNEJ NALEŻY ROZPATRYWAĆ RAZEM Z OPISEM TECHNICZNYM.

WYKONAWCA NIE MOŻE WYKORZYSTYWAĆ JAKICHKOLWIEK WYKRZYTYCH EWENTUALNYCH BRAKÓW LUB BŁĘDÓW NA SWOJA KORZYŚĆ. W PRZYPADKU GDY WYKONAWCA WYKRYŁ BŁĄD, POWINIEN NATYCHMIAST PoinFORMOWAĆ INWESTORA I AUTORA PROJEKTU, ABY MOŻLIWE BYŁO SKORYGOWANIE. WSZYSTKIE DOSTRZEŻONE BŁĘDY, LUB NIEDOKŁADNOŚCI PROJEKTU NALEŻY ZGŁASZAĆ AUTOROM PROJEKTU NATYCHMIAST PO ROZPOCZĘCIU ROBÓT BUDOWLANYCH.

PRZY WYKONYWANIU PRAC PRZESTRZEGAĆ WYTYCZNYCH PRODUCENTA MATERIAŁÓW, ZALECEN OPERACYJNYCH DLA UŻYTYCH SYSTEMÓW TECHNOLOGICZNYCH I INSTRUKCJI STOSOWANIA I MONTAŻU, DO PRAC BUDOWLANYCH I WYKONCZENIOWYCH NALEŻY STOSOWAĆ MATERIAŁY O NAJWYŻSZYCH PARAMETRACH TECHNICZNYCH I NAJWYŻSZEJ JAKOŚCI ORAZ POSIADAJĄCE ODPOWIEDNIE AKTUALNE ATYSTY I CERTYFIKATY DOPUSZCZAJĄCE ICH STOSOWANIE W TAKICH OBIEKTACH POTWIERDZONE WYMAGANYMI OCENAMI ZGODNOŚCI ORAZ AROBATĄ TECHNICZNA.

OZNACZENIA GRAFICZNE	
	ZNACZNIK KŁADÓW OGRODZENIA
	ISTNIEJĄCY BUDYNEK
	PROJEKTOWANY FUNDAMENT SYSTEMOWY POD OGRODZENIE / STAŁOWY SŁUPEK KONSTRUKCYJNY
	FURTKA DREWNIANA MOCOWANA W OGRODZENIU
	DESKOWANIE PROJEKTOWANEGO OGRODZENIA
	OGRODZENIE DREWNIANE O WYSOKOŚCI 1,8M (WYMIANA / ODTWORZENIE) *
	OGRODZENIE DREWNIANE O WYSOKOŚCI 2,0M (WYMIANA) *

## REMONT OGRODZENIA

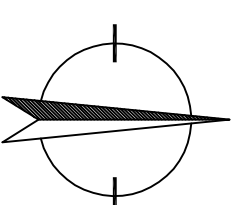

AUTORSKA PRACOWNIA PROJEKTOWA  
ARCHITEKA TOMASZ KARPOWICZ  
UL. TRZY LIPY 3/2, 17B, 80-172 GDAŃSK  
TEL. (58) 500 83 83 WWW.ARCHITEKA.NET

PROJEKT REMONTU PLACU PRZY ULICY PORTOWEJ ORAZ OGRODZENIA FOKARIUM W HELU

### REMONT OGRODZENIA

tytuł rysunku:

branża: ARCHITEKTURA

projektant: mgr inż. arch. Tomasz Karpowicz

opracowanie: mgr inż. arch. Krzysztof Garius

data: GRUDZIEŃ 2015

skala: 1:100

nr: Z-6

-26-