




ELEWACJA FRONTOWA
PÓŁNOCNO-WSCHODNIA

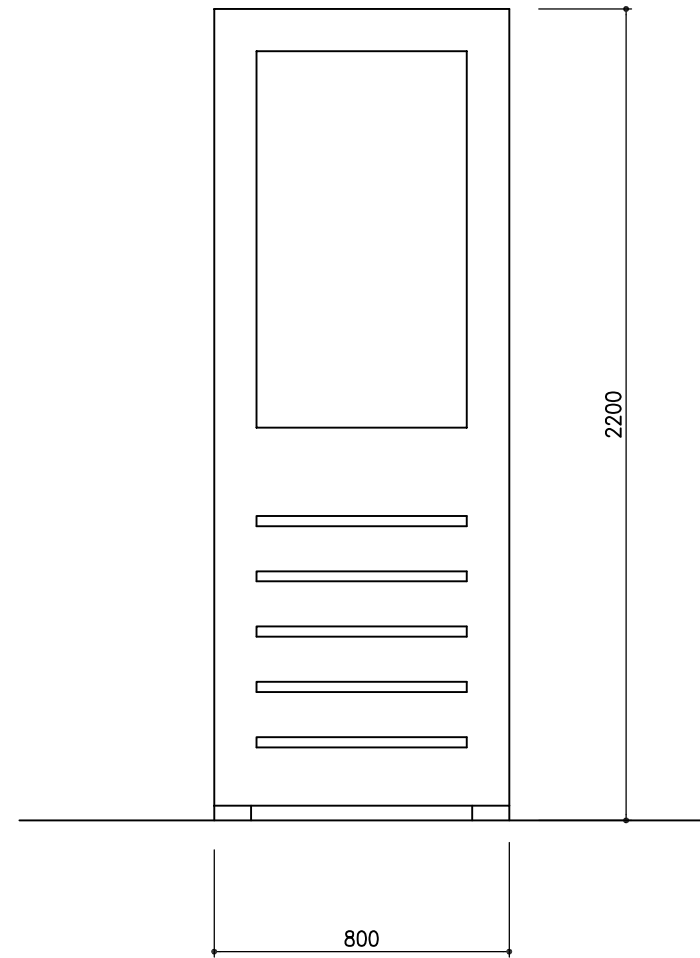


ELEWACJA TYLNA
POŁUDNIOWO-ZACHODNIA

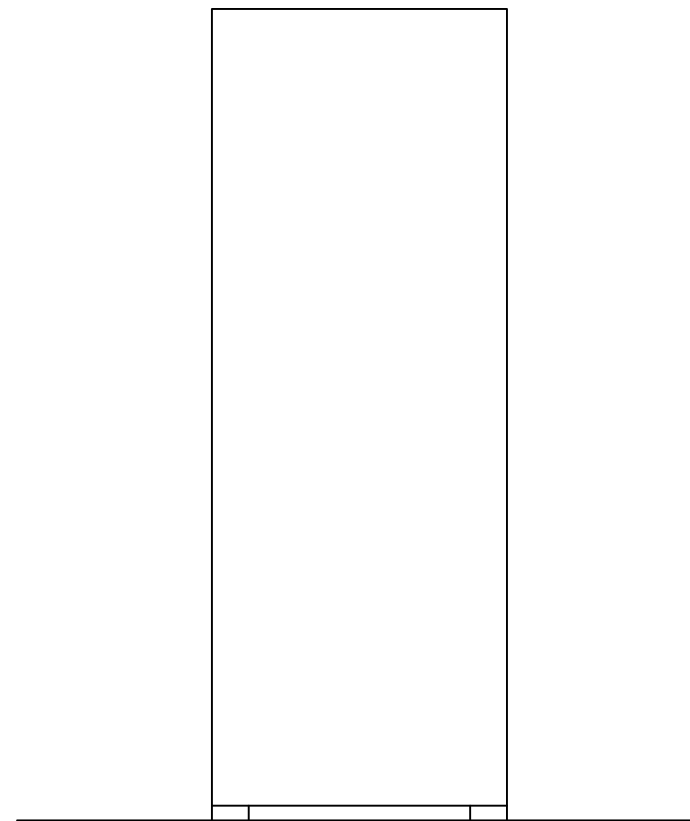


ELEWACJE BOCZNE
PÓŁNOCNO-ZACHODNIA
I POŁUDNIOWO-WSCHODNIA

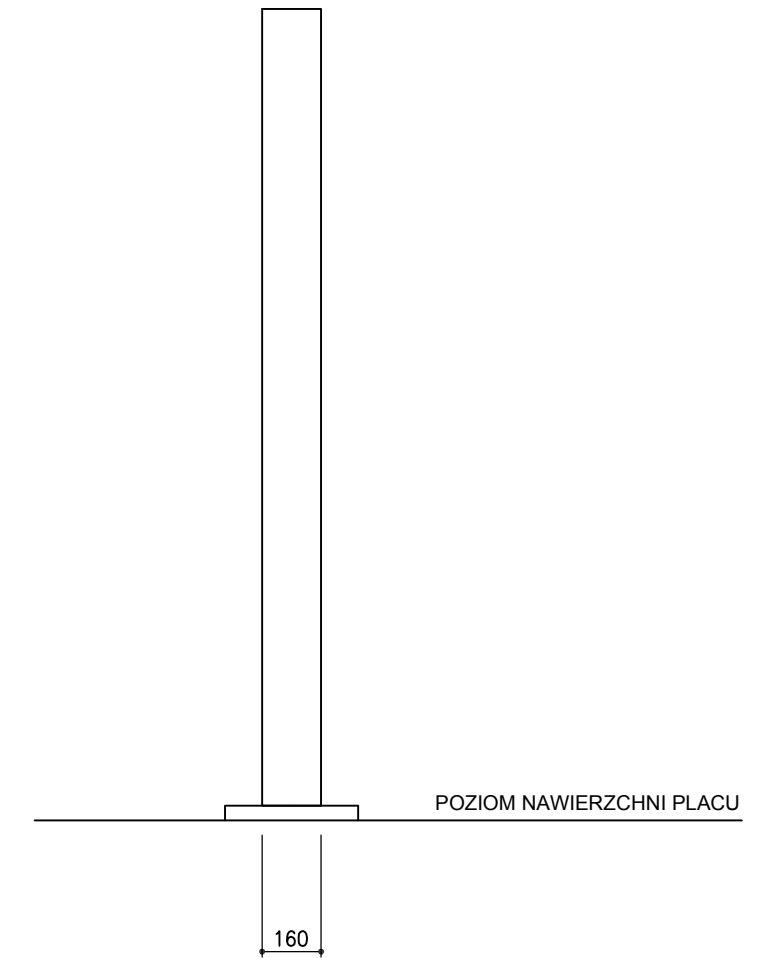

RZUT - WIDOK Z GÓRY

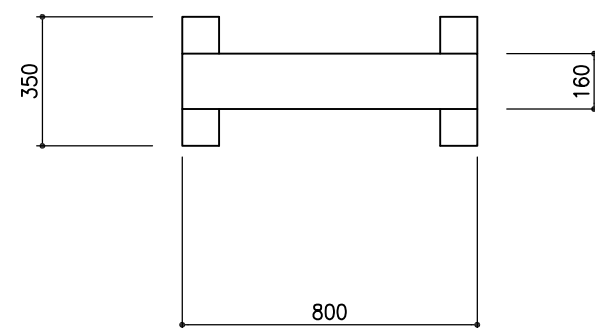

WYMIARY PODANO W [mm]

 <p>KOSZT BUD MACIEJ LUBKOWSKI</p> <p>PROJEKTOWANIE KOSZTORYSOWANIE NADZORY</p>	Obiekt: SZAFKA TELEKOMUNIKACYJNA - KIOSK MULTIMEDIALNY NA TERENIE STACJI MORSKIEJ W HELU INSTYTUTU OCEANOGRAFII UNIwersYTETU GDAŃSKIEGO DZIAŁKA NR 565/1			
	Nazwa rys. RZUT I WIDOKI ELEWACJI			
Branża: budowlana	Projektował mgr inż. arch. Katarzyna Jeske	Imię i nazwisko mgr inż. arch. Katarzyna Jeske	Uprawnienia PO/KK/178/2007	Podpis
Data: 05.08.2015	Cecha: Projekt budowlany	Skala: 1:20	Nr rys: 2	