


6529800.00

6058900.00

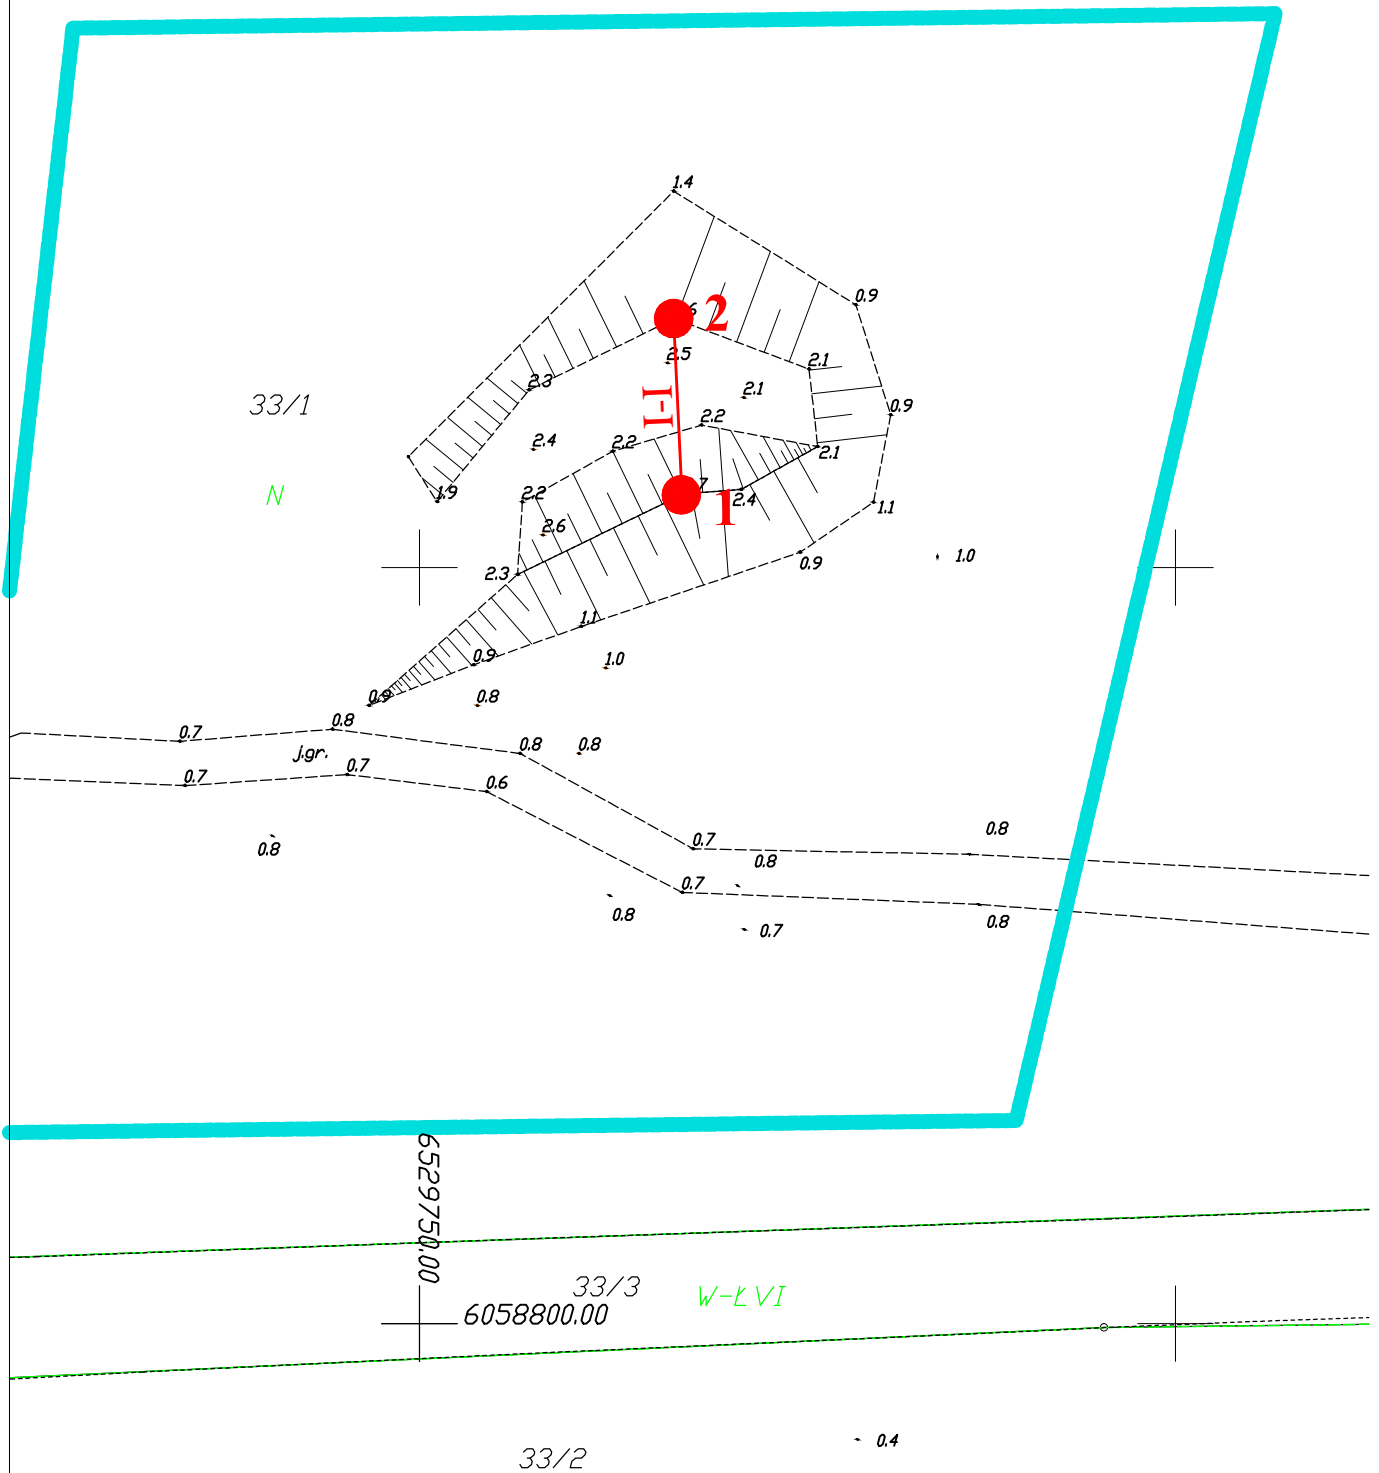

LEGENDA:

1 - Wykonane otwory geotechniczne

I-I - linia przekroju geotechnicznego I-I

Treść: Mapa dokumentacyjna		
Skala: 1: 500	Sporządził: inż. W. Łopka	Data: 05.2017 r.
Zał. 1	upr. geo. nr VII-1788	Podpis: